




**TIPOLOGIA EDILIZIA "A"**

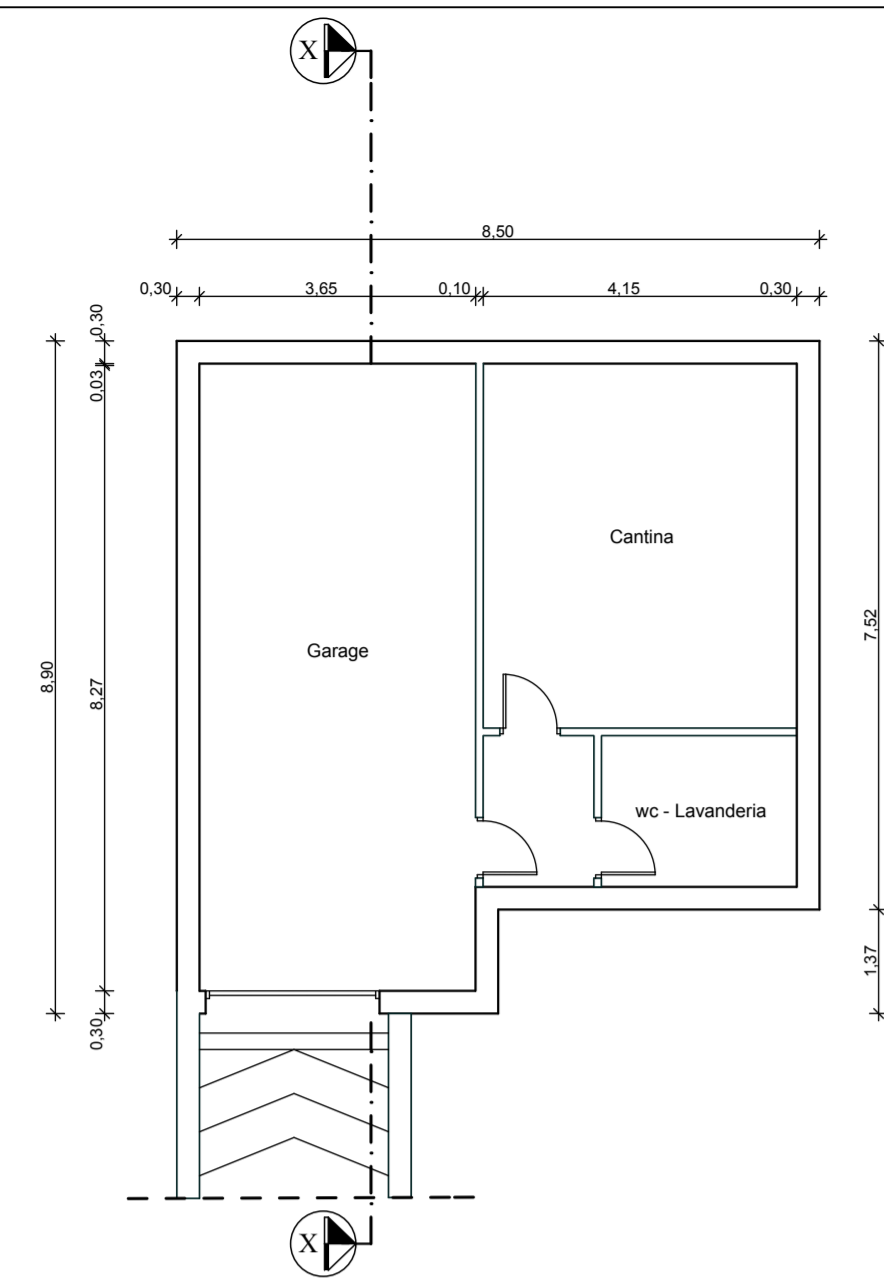


PIANTA PIANO INTERRATO Scale 1:100

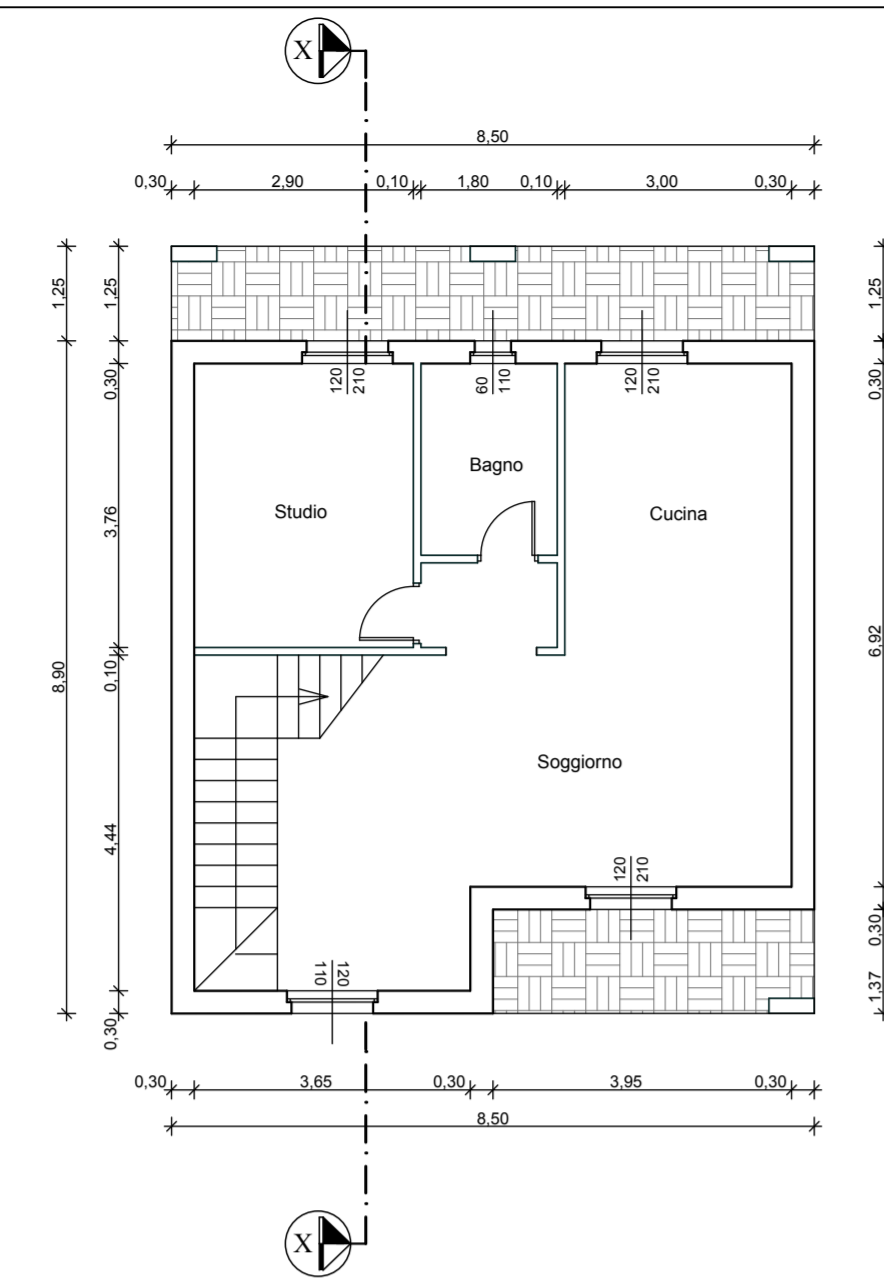


PIANTA PIANO TERRA Scale 1:100

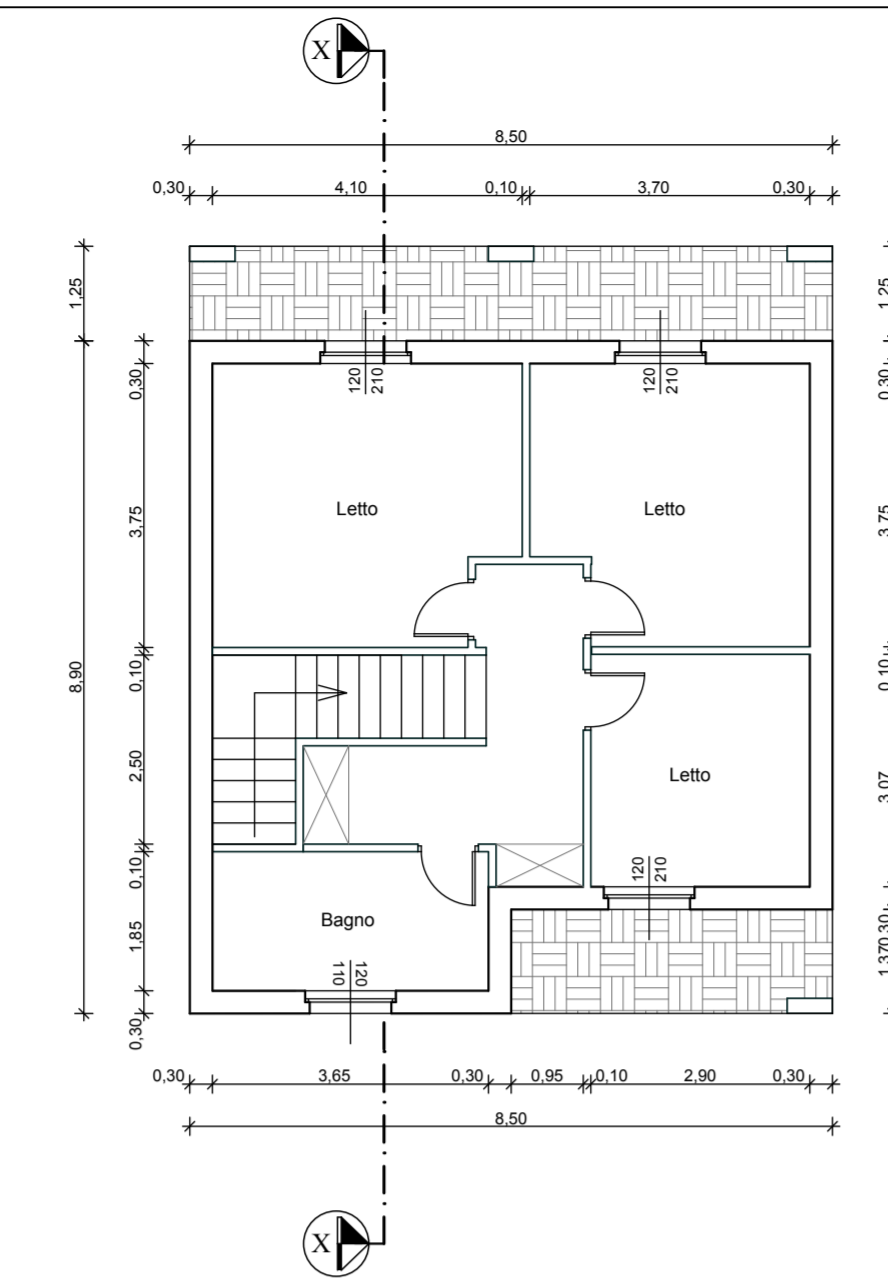

PIANTA PIANO PRIMO Scale 1:100

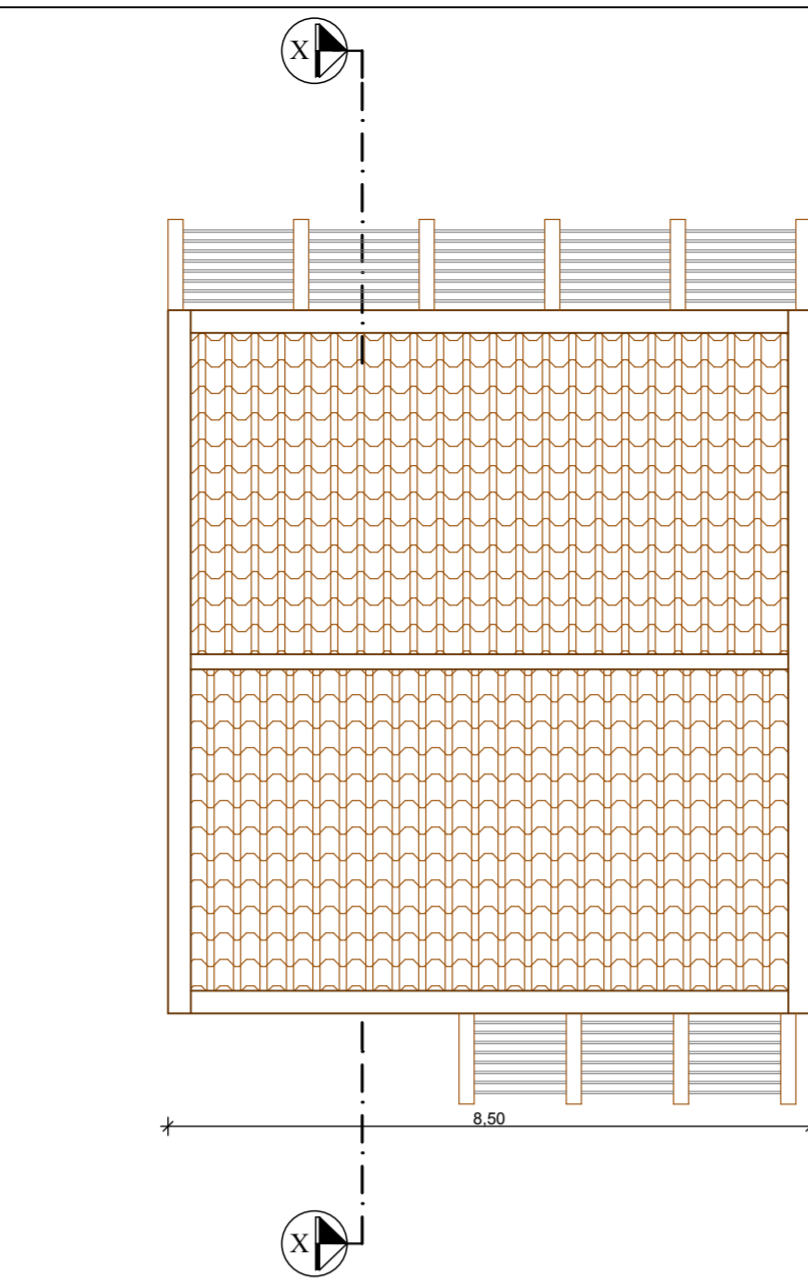

PIANTA COPERTURA Scale 1:100

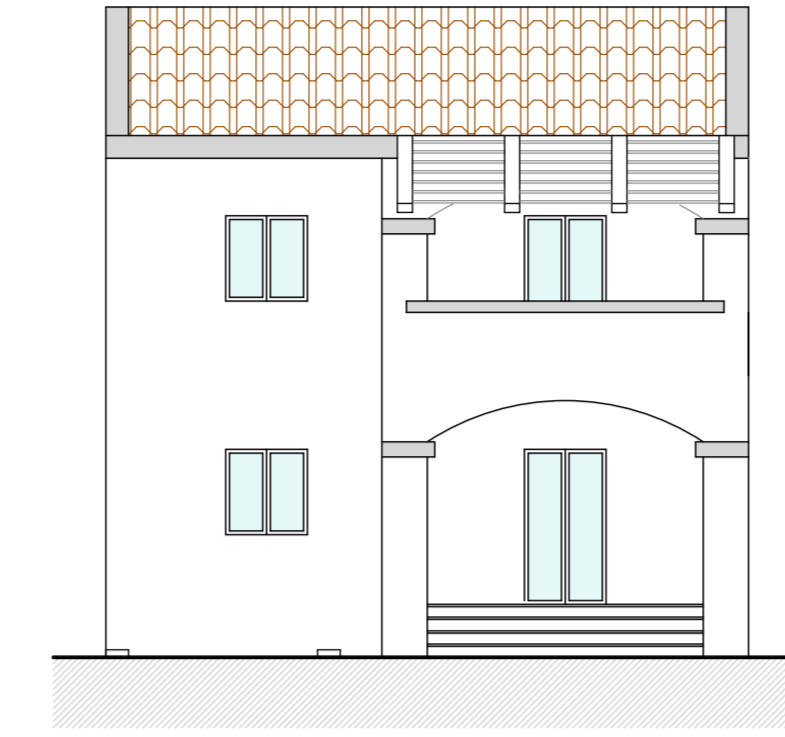

PROSPETTO PRINCIPALE




PROSPETTO POSTERIORE




SEZIONE X-X


**TIPOLOGIA EDILIZIA "B"**

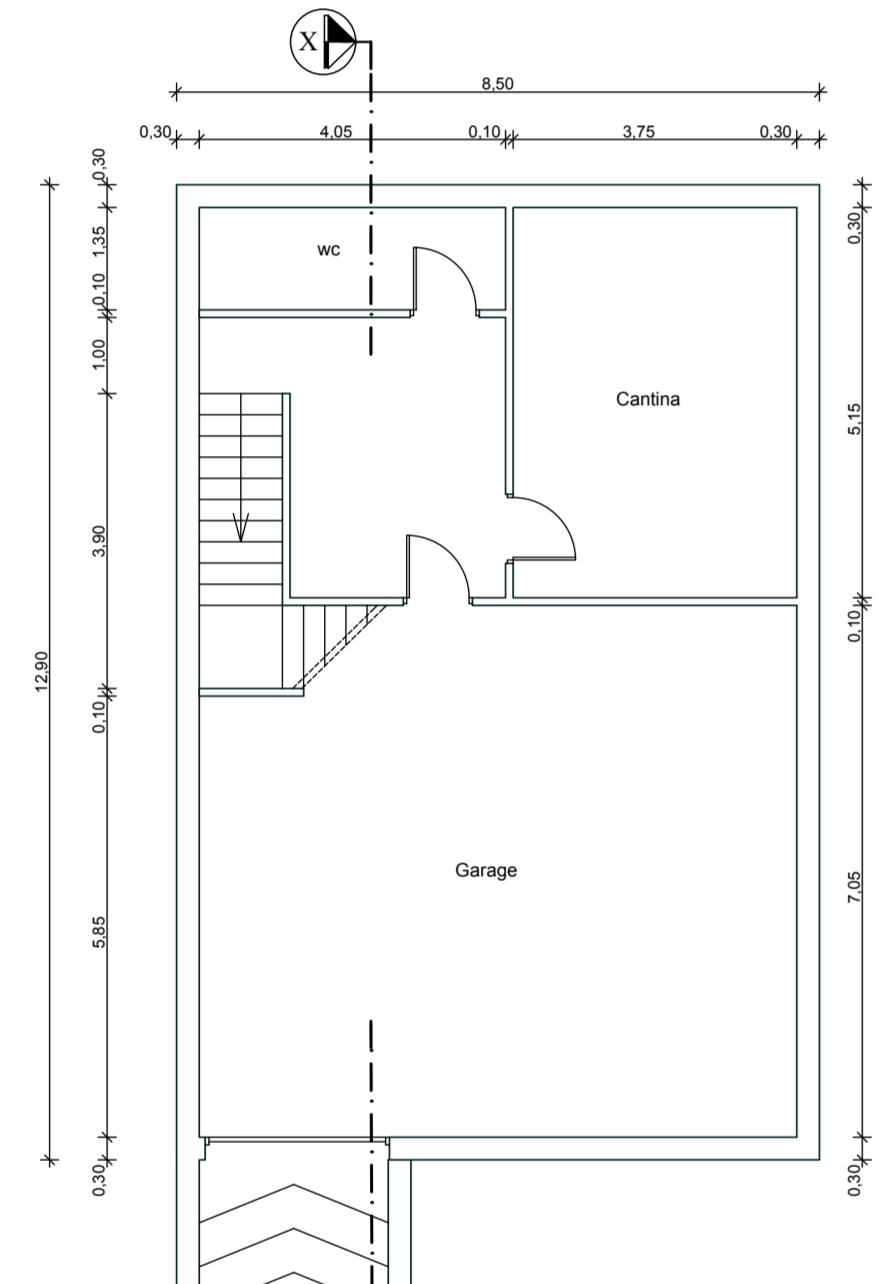


PIANTA PIANO INTERRATO Scale 1:100

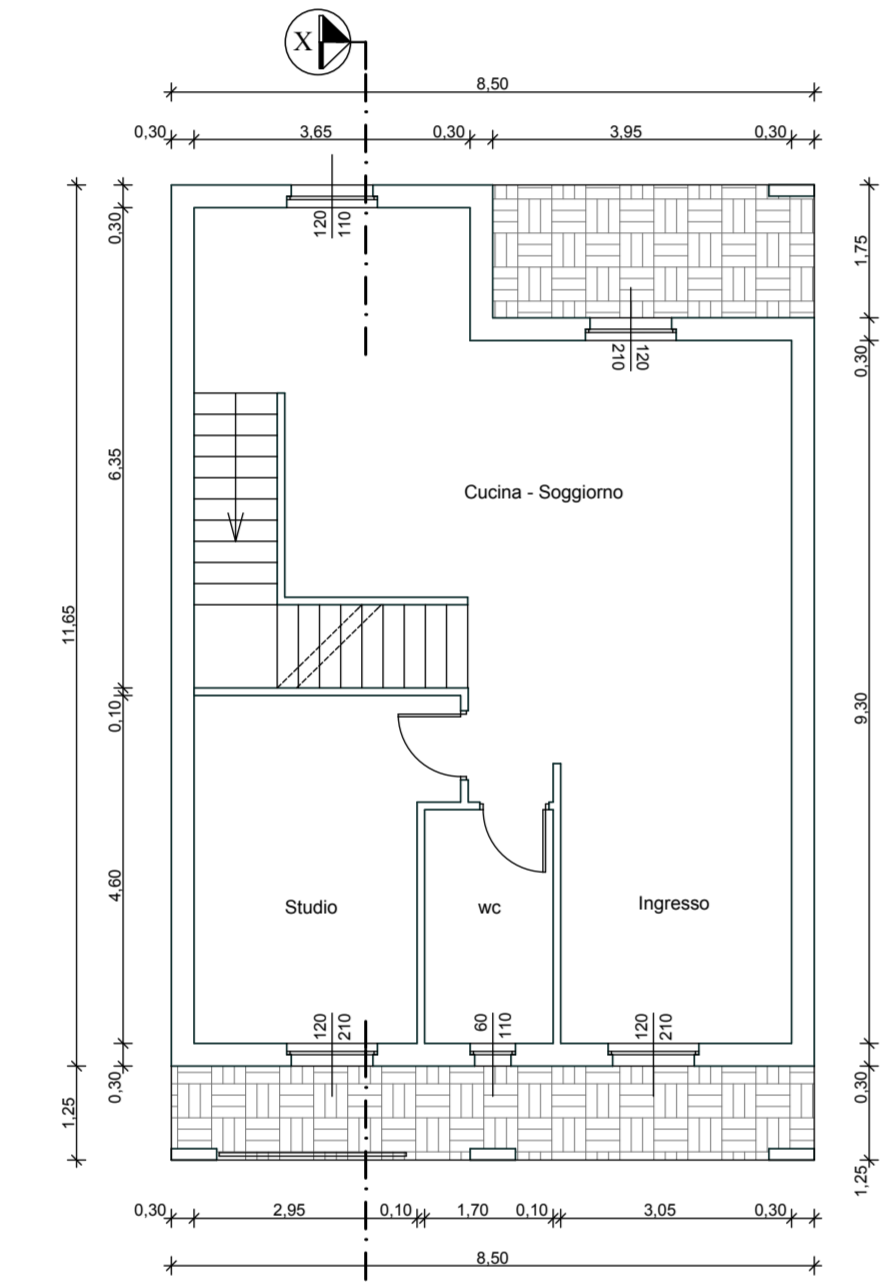

PIANTA PIANO TERRA Scale 1:100

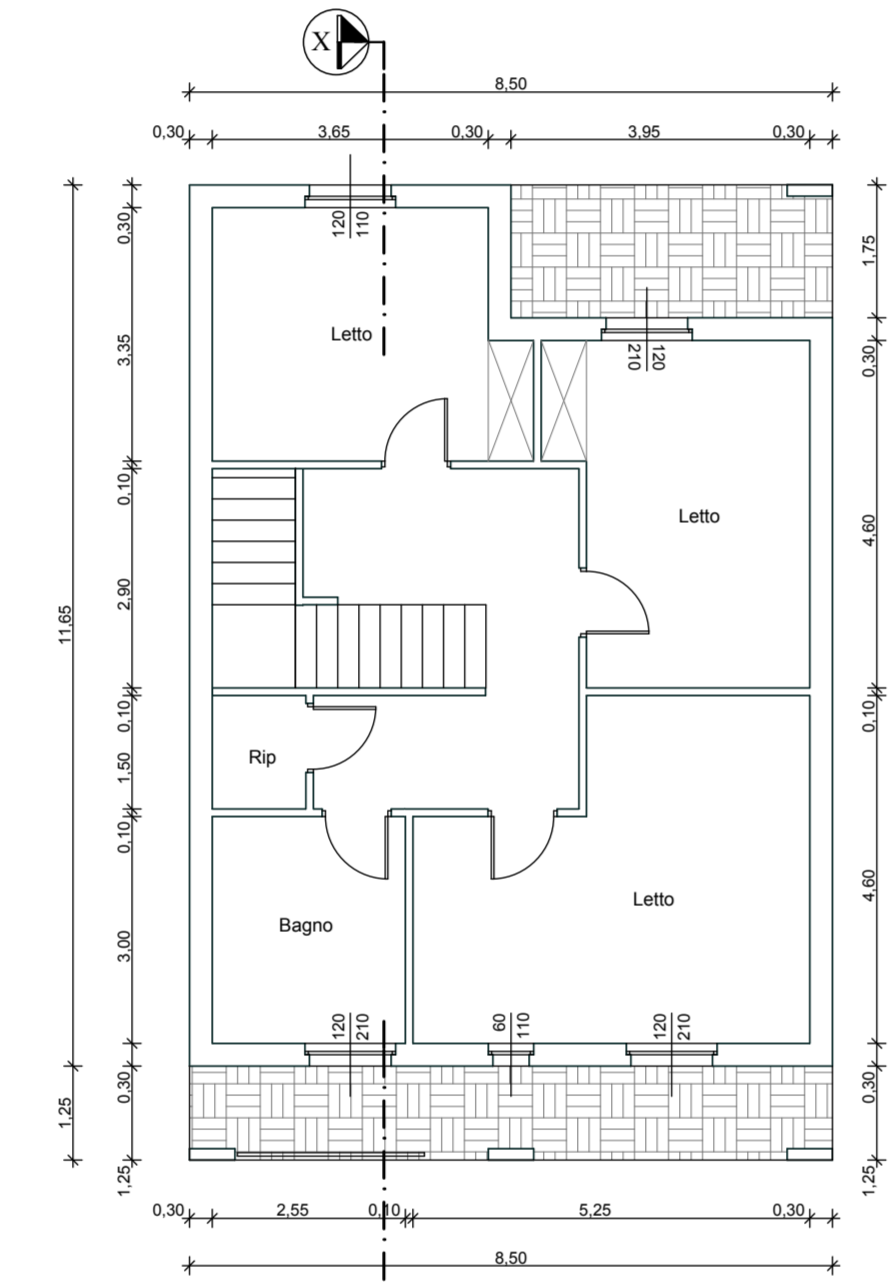

PIANTA PIANO PRIMO Scale 1:100

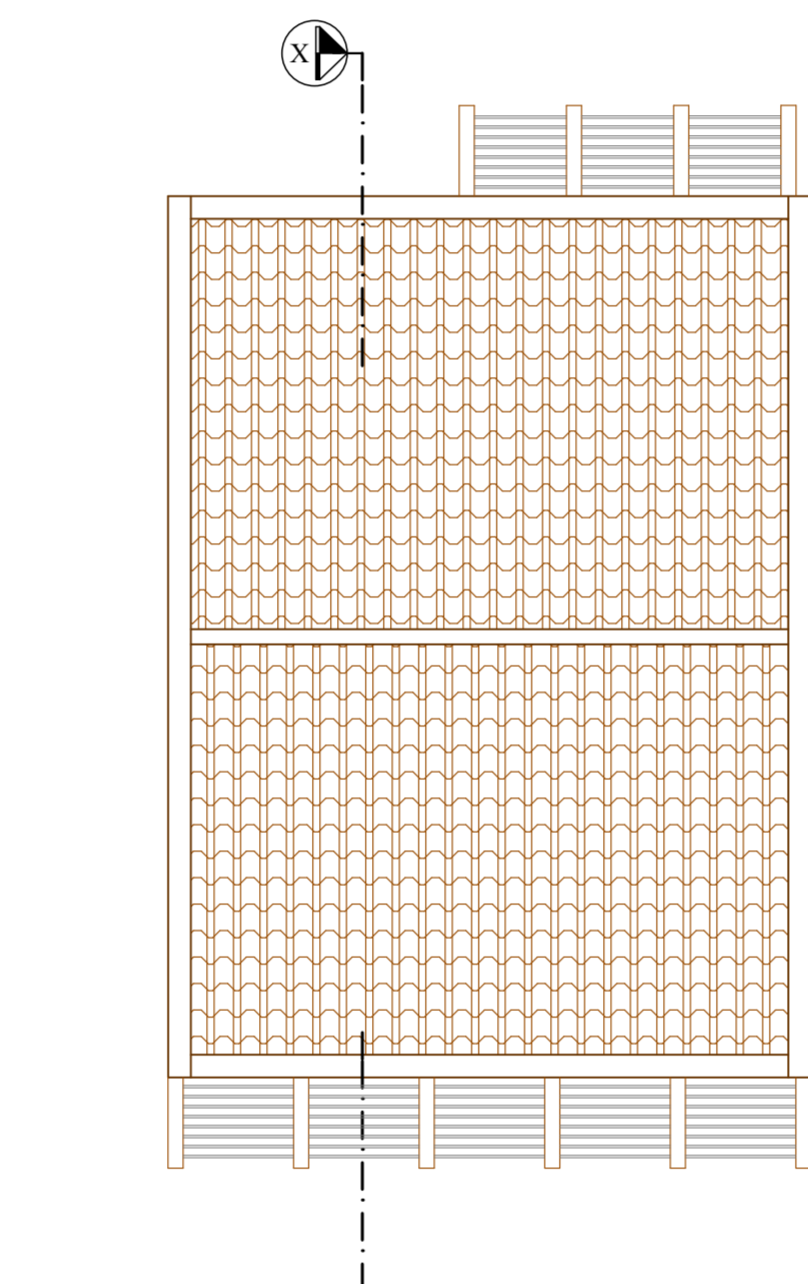


PIANTA COPERTURA Scale 1:100



PROSPETTO PRINCIPALE




PROSPETTO POSTERIORE

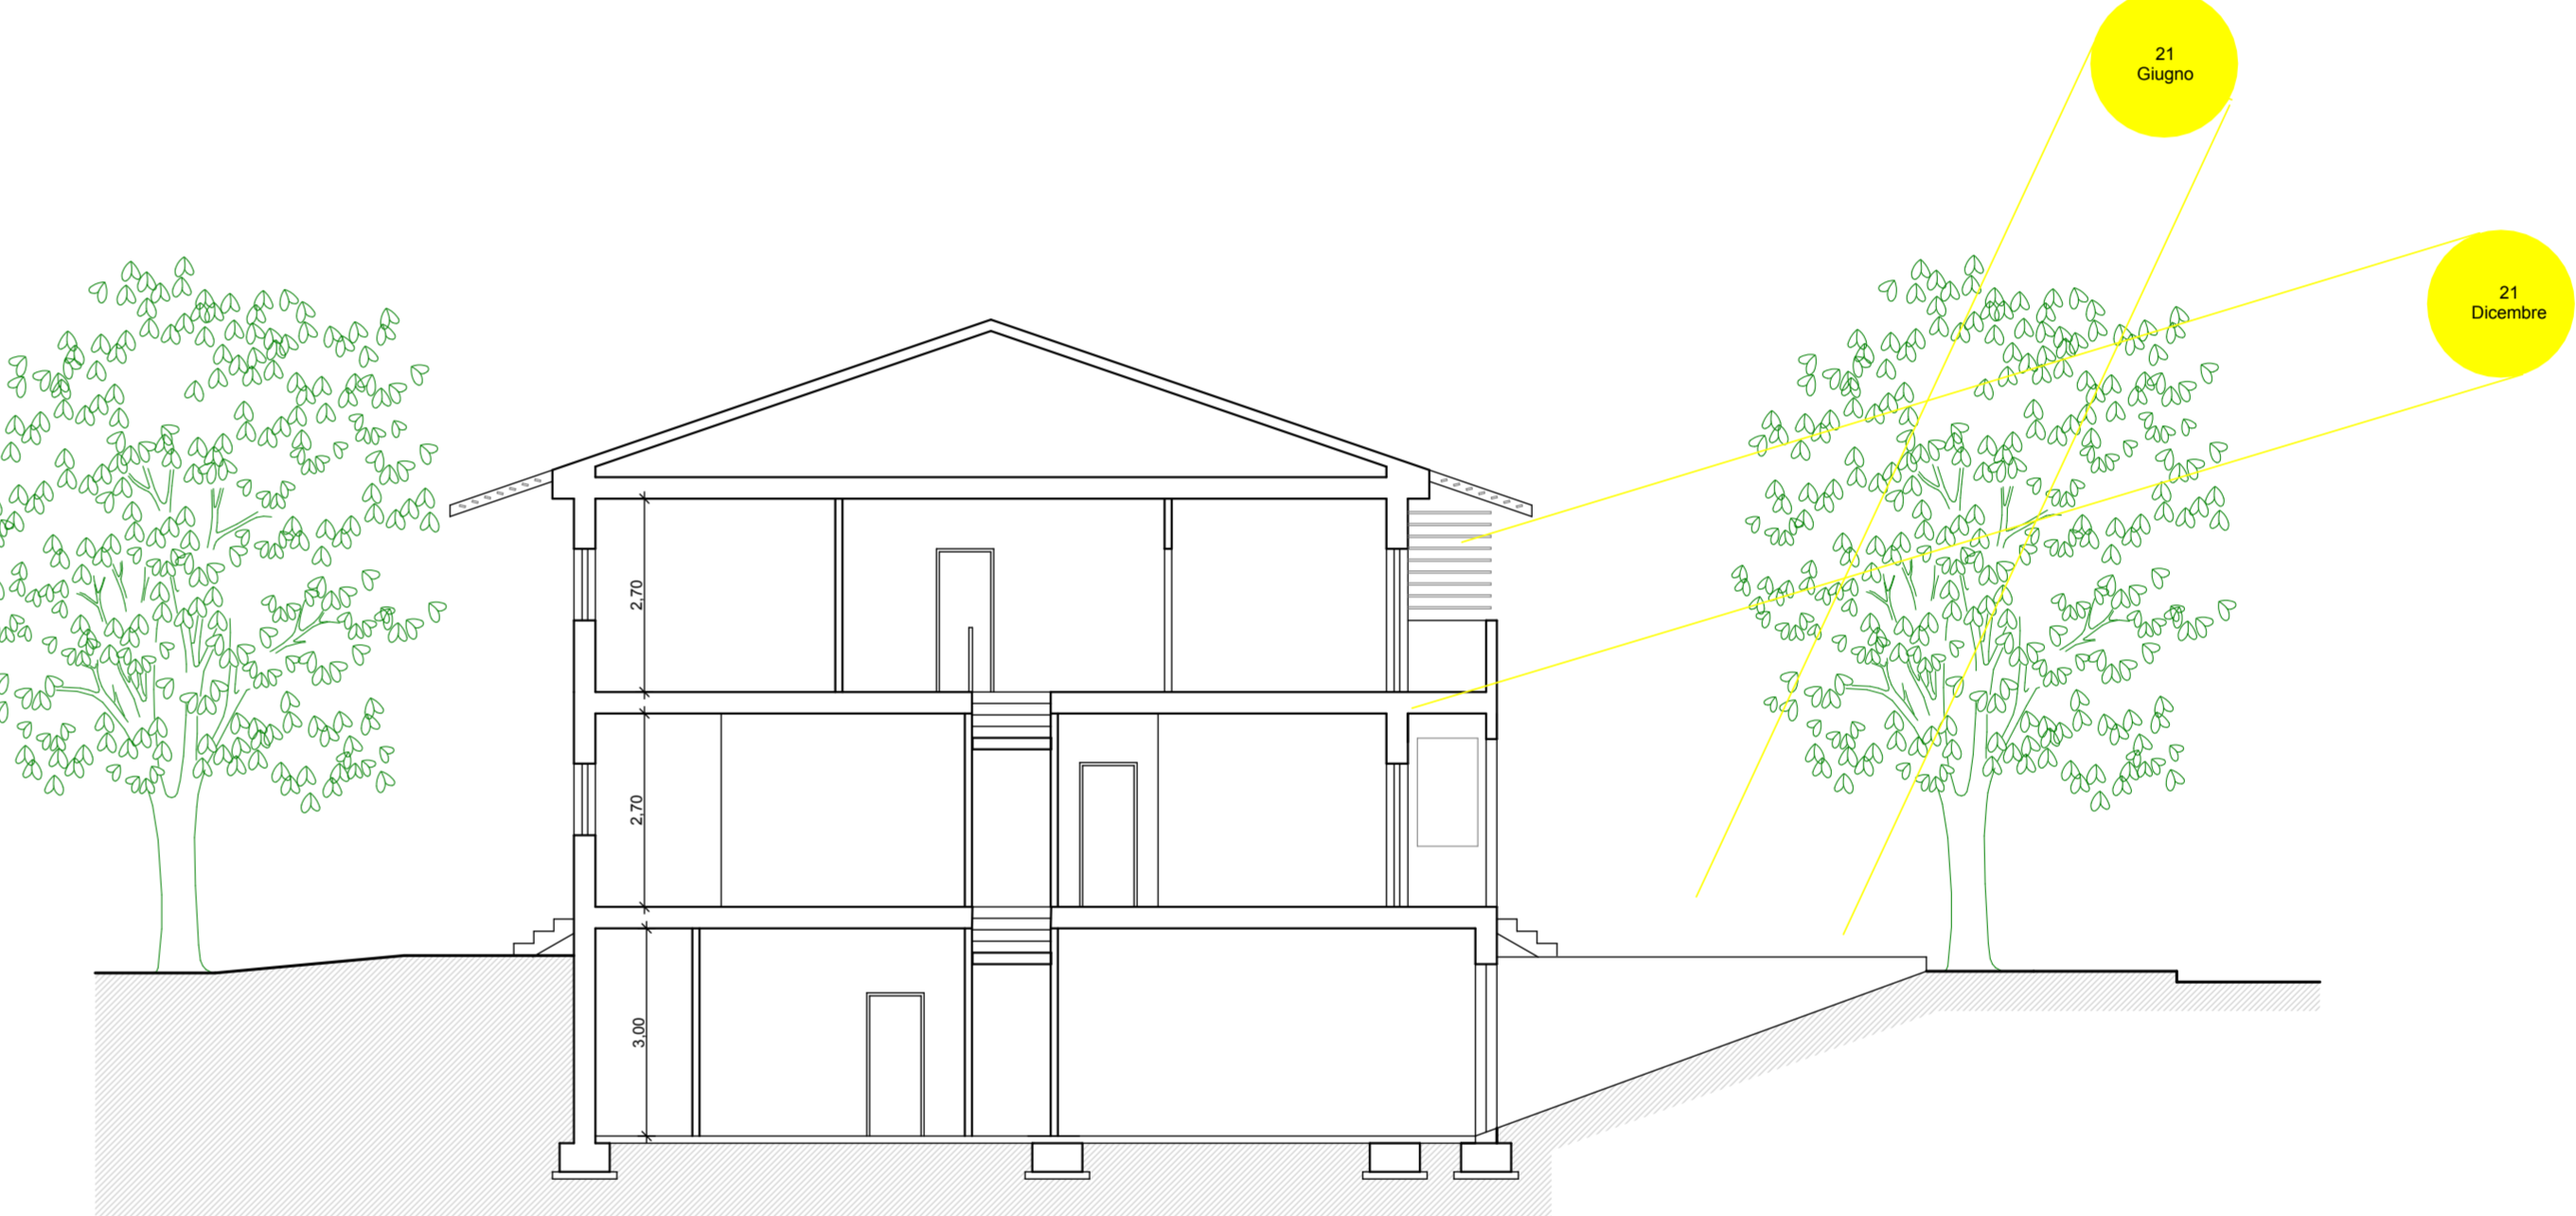


SEZIONE X-X


**TIPOLOGIA EDILIZIA "C"**

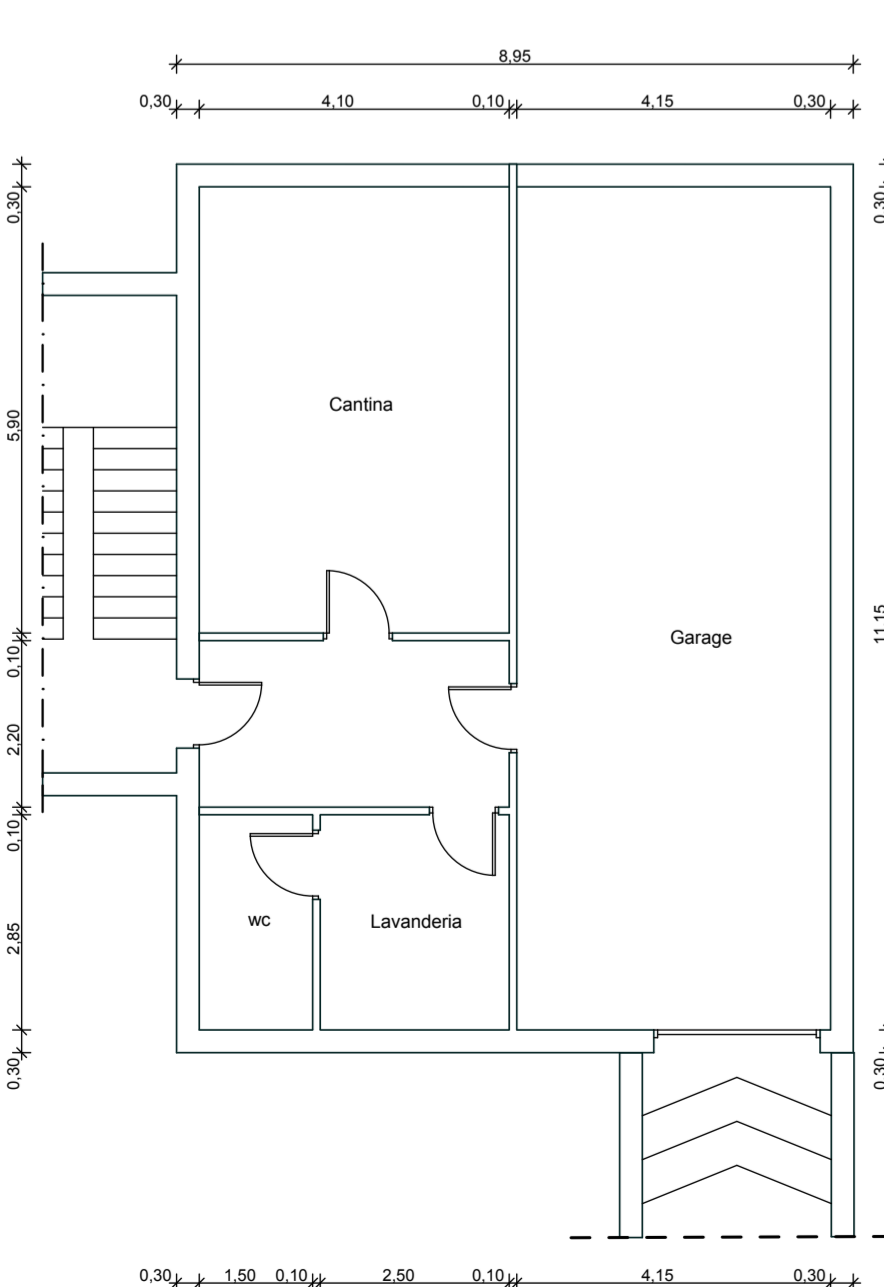


PIANTA PIANO INTERRATO Scale 1:100

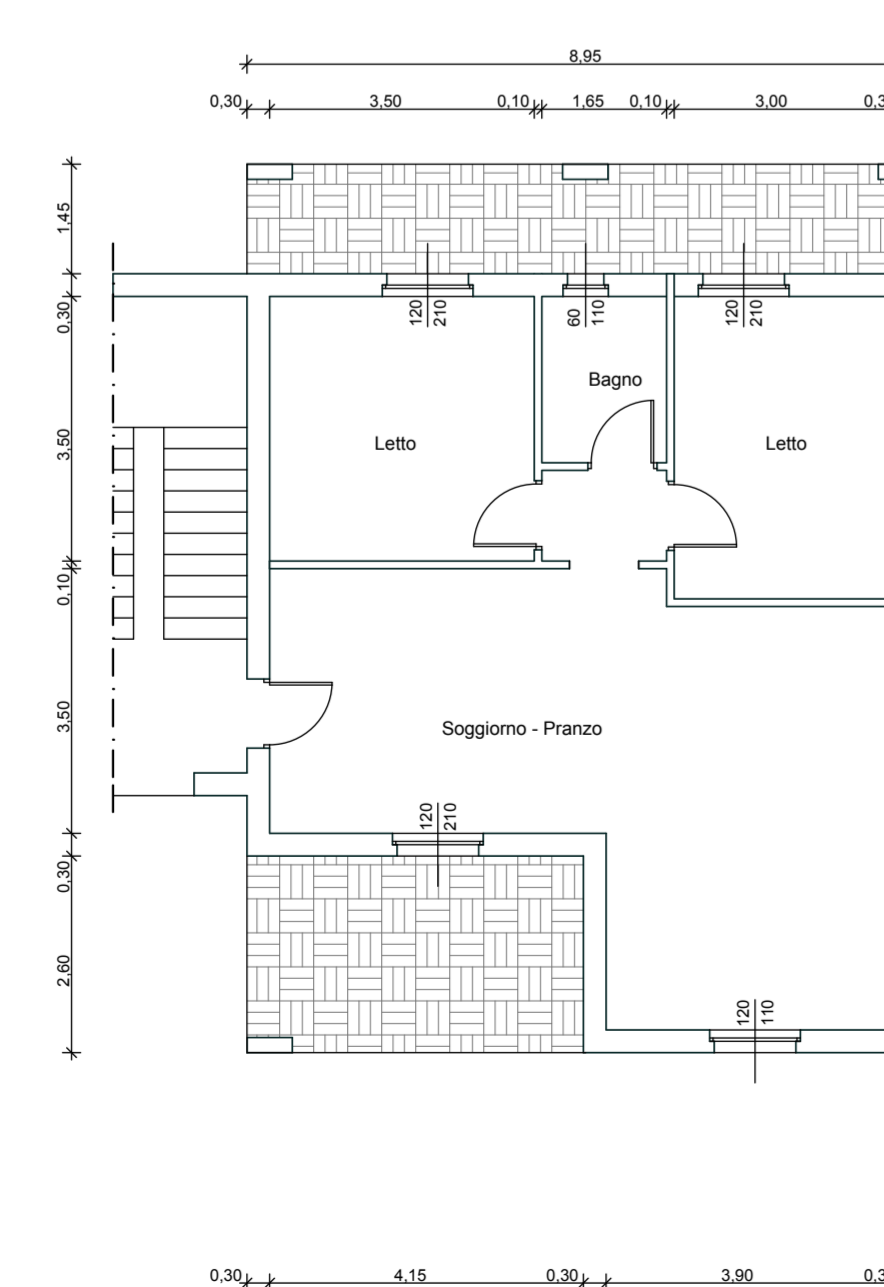


PIANTA PIANO TERRA Scale 1:100

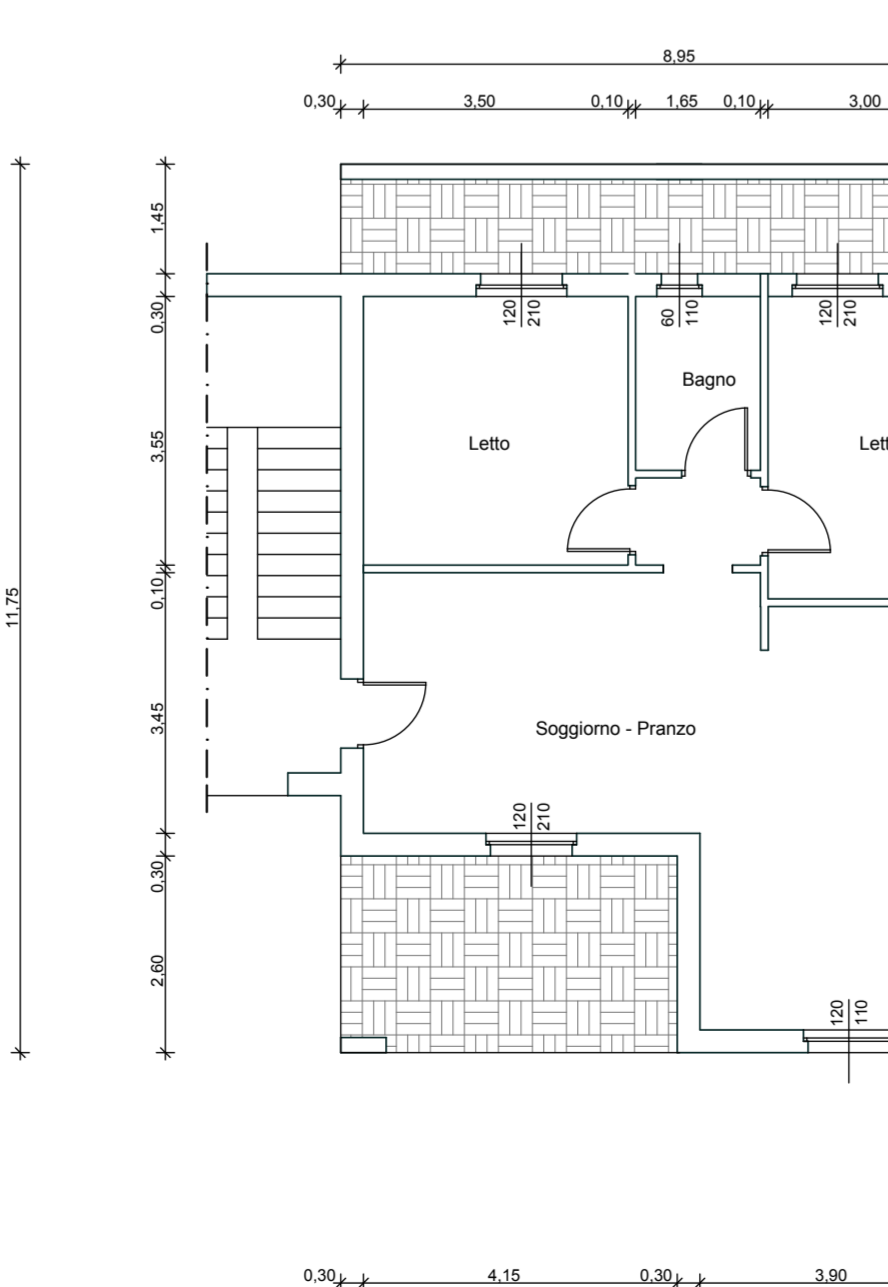


PIANTA PIANO PRIMO Scale 1:100

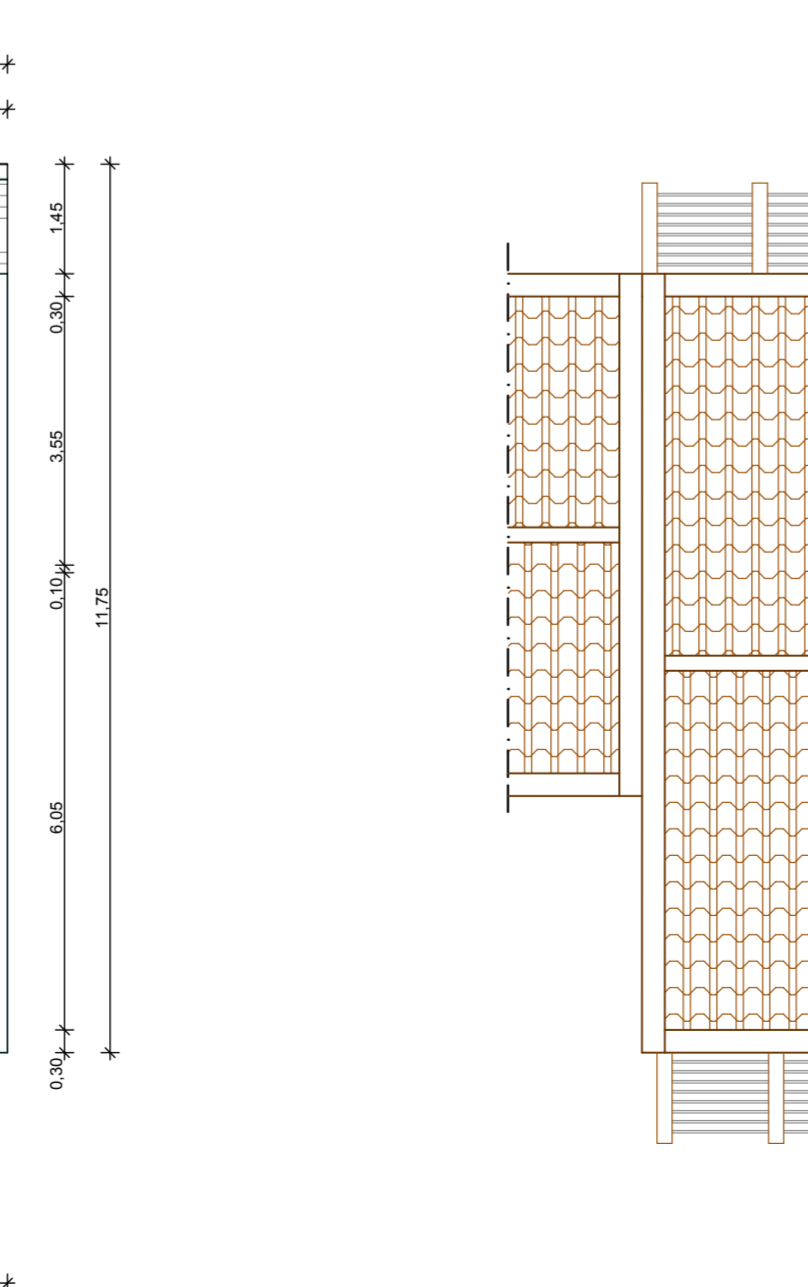

PIANTA COPERTURA Scale 1:100

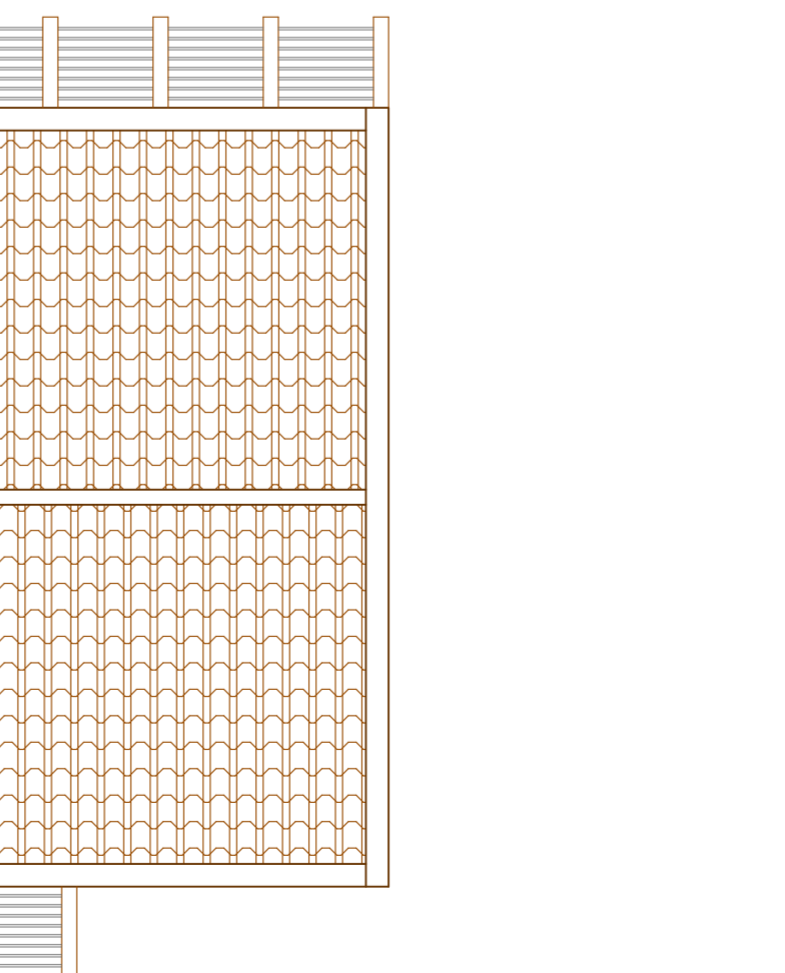

PROSPETTO PRINCIPALE

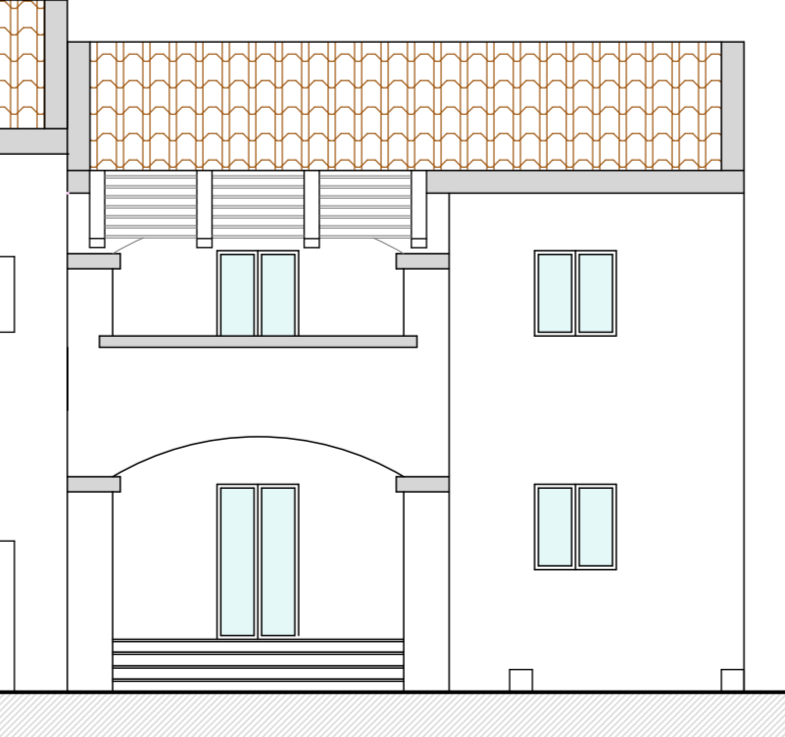

PROSPETTO POSTERIORE



PROSPETTO POSTERIORE

**COMUNE DI MONTALBANO JONICO**

PROGETTO DI LOTTIZZAZIONE CONVENZIONATA  
DI UN'AREA CLASSIFICATA, COME ZONA "C2"  
NEL VIGENTE R.U.  
DEL COMUNE DI MONTALBANO JONICO,  
DA DESTINARE A EDILIZIA A SCHIERA



SCHEMA TIPOLOGIE EDILIZIE A - B - C				
Revisione:	03	Data:	Feb. 2019	Codice:
	02		Nov. 2018	
Elaborato:	01		Apr. 2007	PR 15
	00		Lug. 2006	PR 15

15

Studio Tania - Servizi di Ingegneria  
Piazza del Comune n. 11  
78020 Scanzano Jonico (MT)  
Tel. 0855-951448 - fax 0792-711028  
e-mail: info@montalbano.it - pec: noefra.tania@ingpec.os  
www.montalbano.it - C.F. 0855951448 - P.I. 0039746075