



Regolamento Urbanistico

Legge Regionale Urbanistica n. 23/89 con successive modifiche ed integrazioni

Comune di Montalbano Jonico

(Provincia di Matera)

Il Sindaco:
Vincenzo DeIvinenzis

Il Progettista:
Ufficio Tecnico Comunale
Ing. Michellina Larocca

ADOZIONE:
Delibera di C.C. n° 2 del 16/03/2011

Il Coordinatore
di servizi del art. 44, L.L.U.R. n. 23/1999 e s.m.i.
Ing. Francesco Tarantini

Attività di supporto:
Bovedam Engineering s.r.l.
Acq. Francesco Boveda
Ing. Feliciano Gallo


APPROVAZIONE:
Delibera di C.C. n° 24 del 22 giugno 2012

Revisione modificata del progetto non rispettando delle prescrizioni e dei parametri previsti in sede di concessione di autorizzazione del 20.02.2011 e successivamente del 02.02.2011. Come autorizzato dal Comune di C.C. n° 20 del 03.02.2011. (Atto preordinato del piano di governo in sede di concessione di autorizzazione del 06/09/2011 e successivamente del 02/02/2011). Come autorizzato dal Comune di C.C. n° 24 del 22 giugno 2012.

Prog: 27 **Serie: "P"** Elaborato di progetto **Elaborato/Settore: 10"**


TAV. 27 R.U. - Progetto -
P.10 RAPP. VARIE
ATTUAZIONE DELLA PIANIFICAZIONE
ATTUATIVA RELATIVA ALLE AREE
PRODUTTIVE ZONA D1 (BORGO NUOVO)
Data: Maggio 2012
Revisione:
Rev.0E_02.05.2012

PLANIMETRIA CON CATASTALE

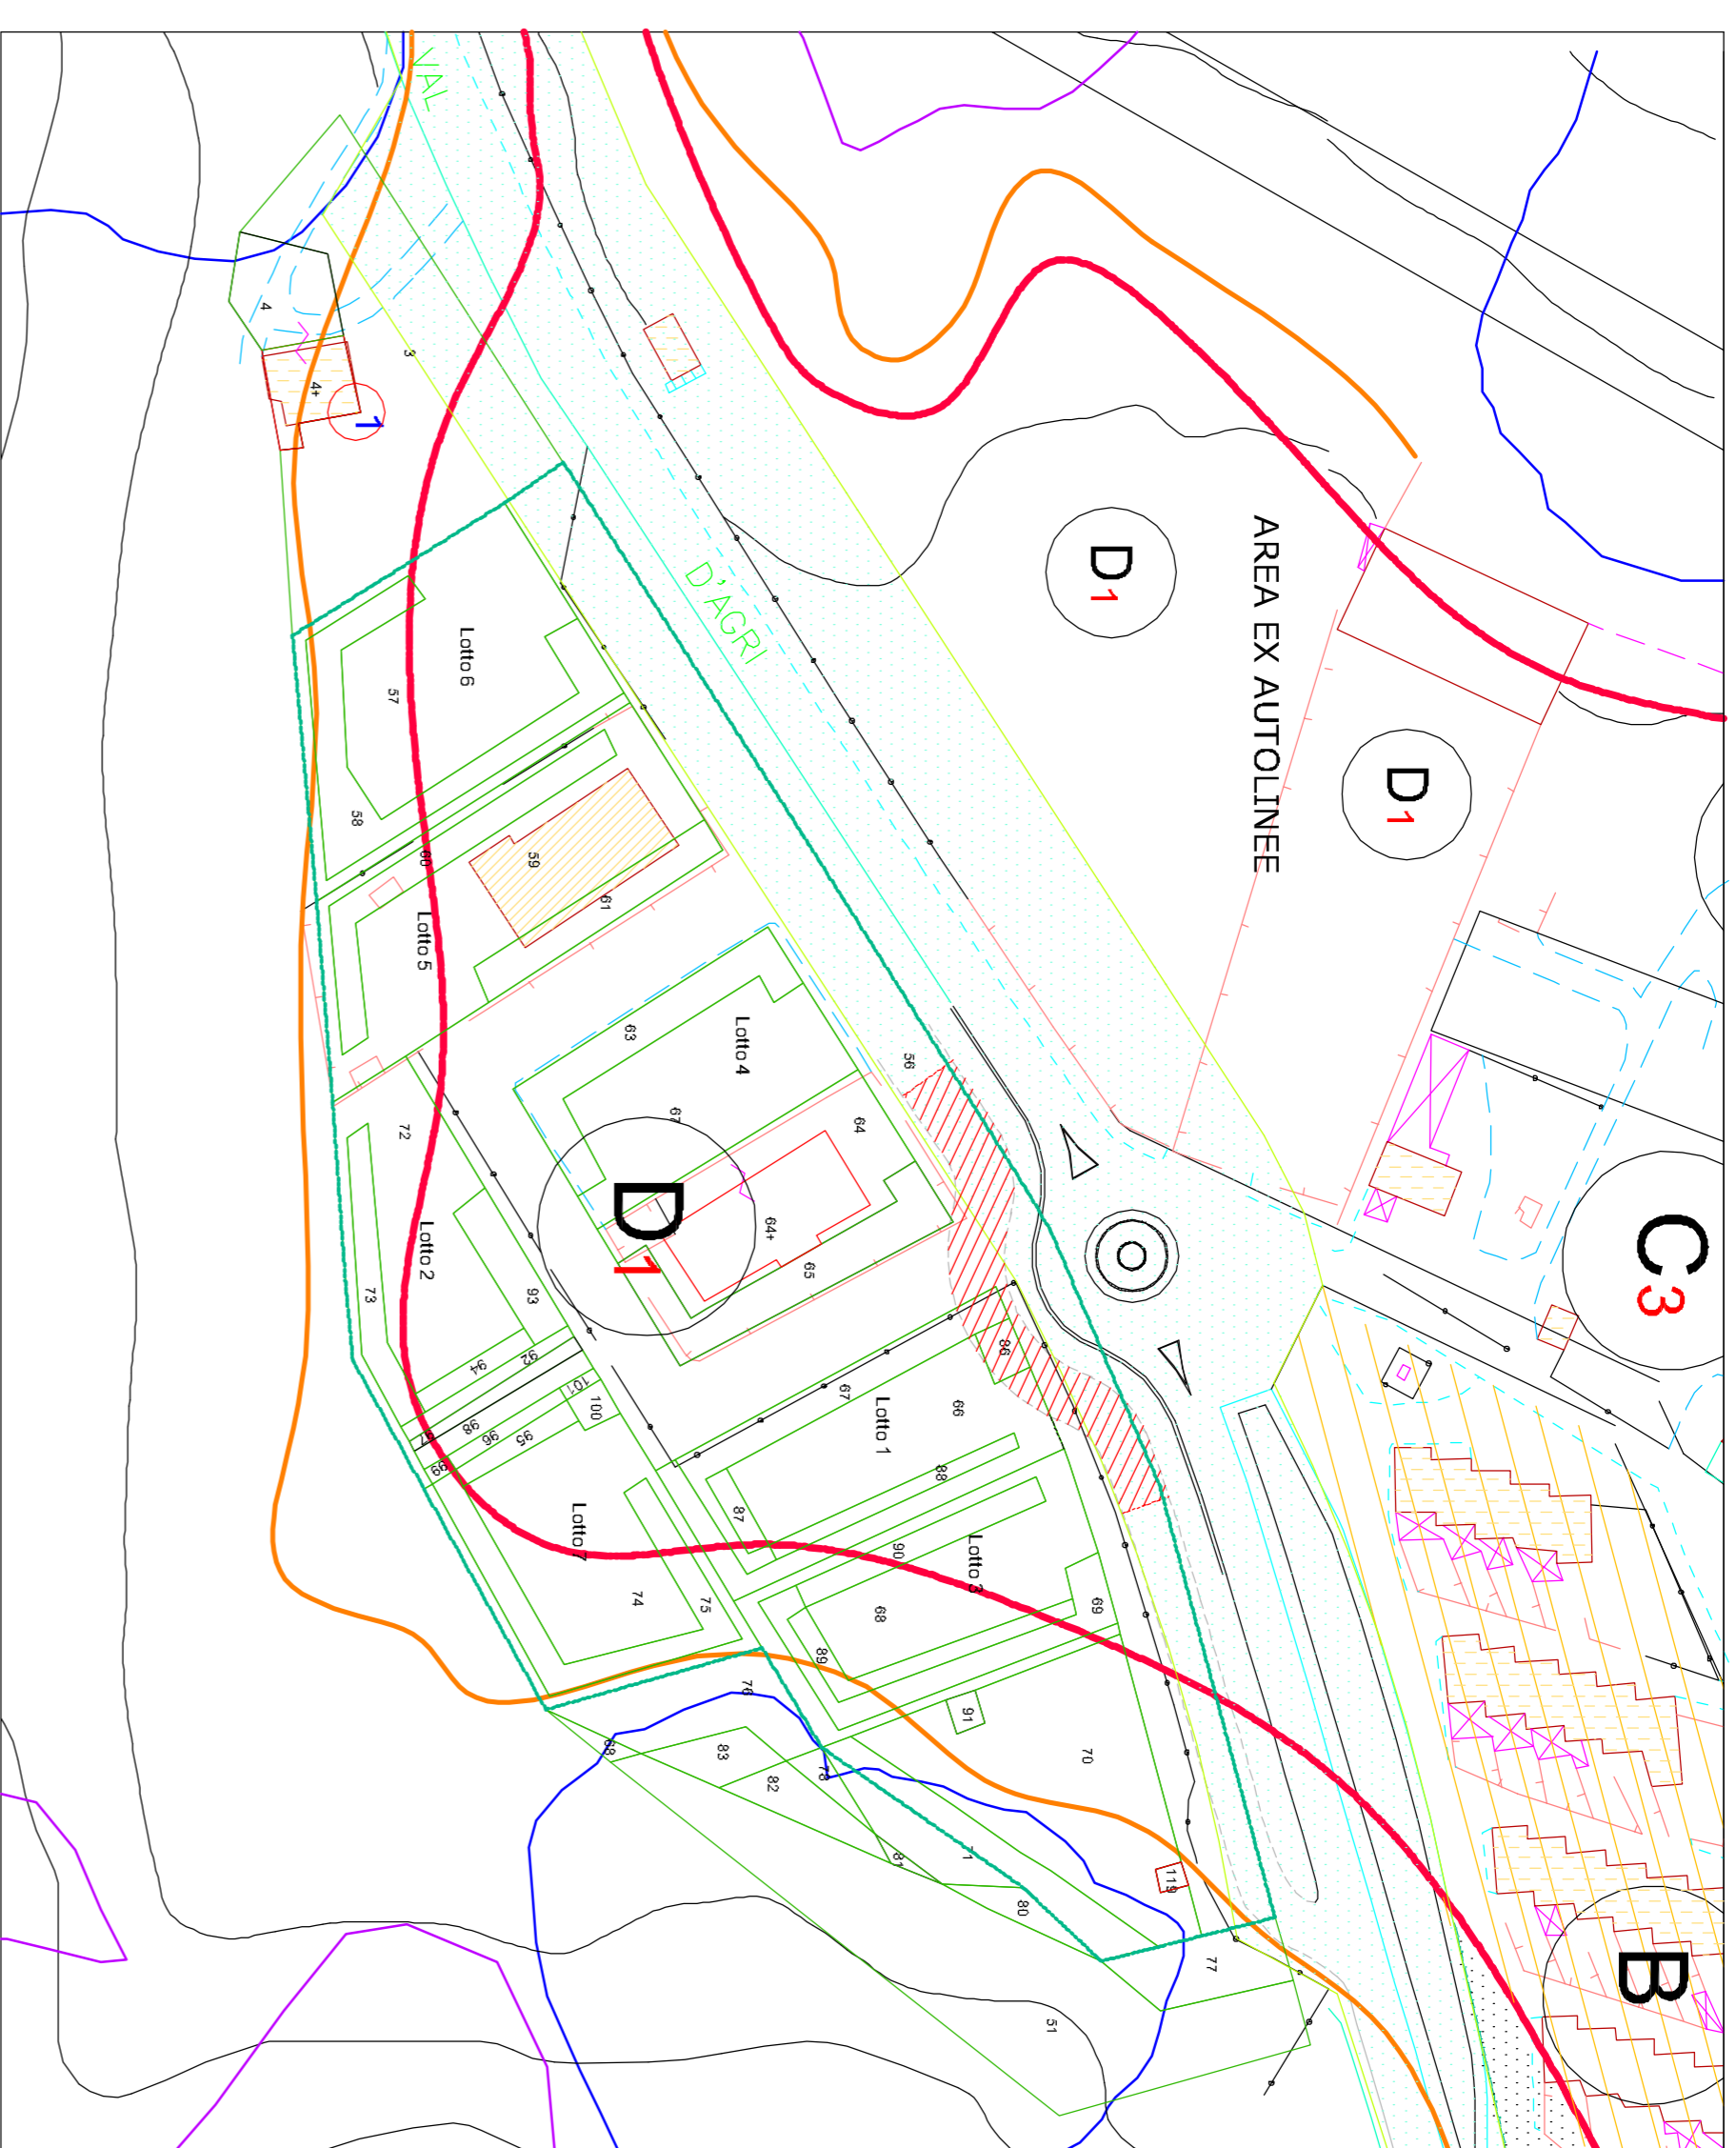

Scala 1 : 1000

PIANO PARTICOLAREGGIATO ZONA ARTIGIANALE

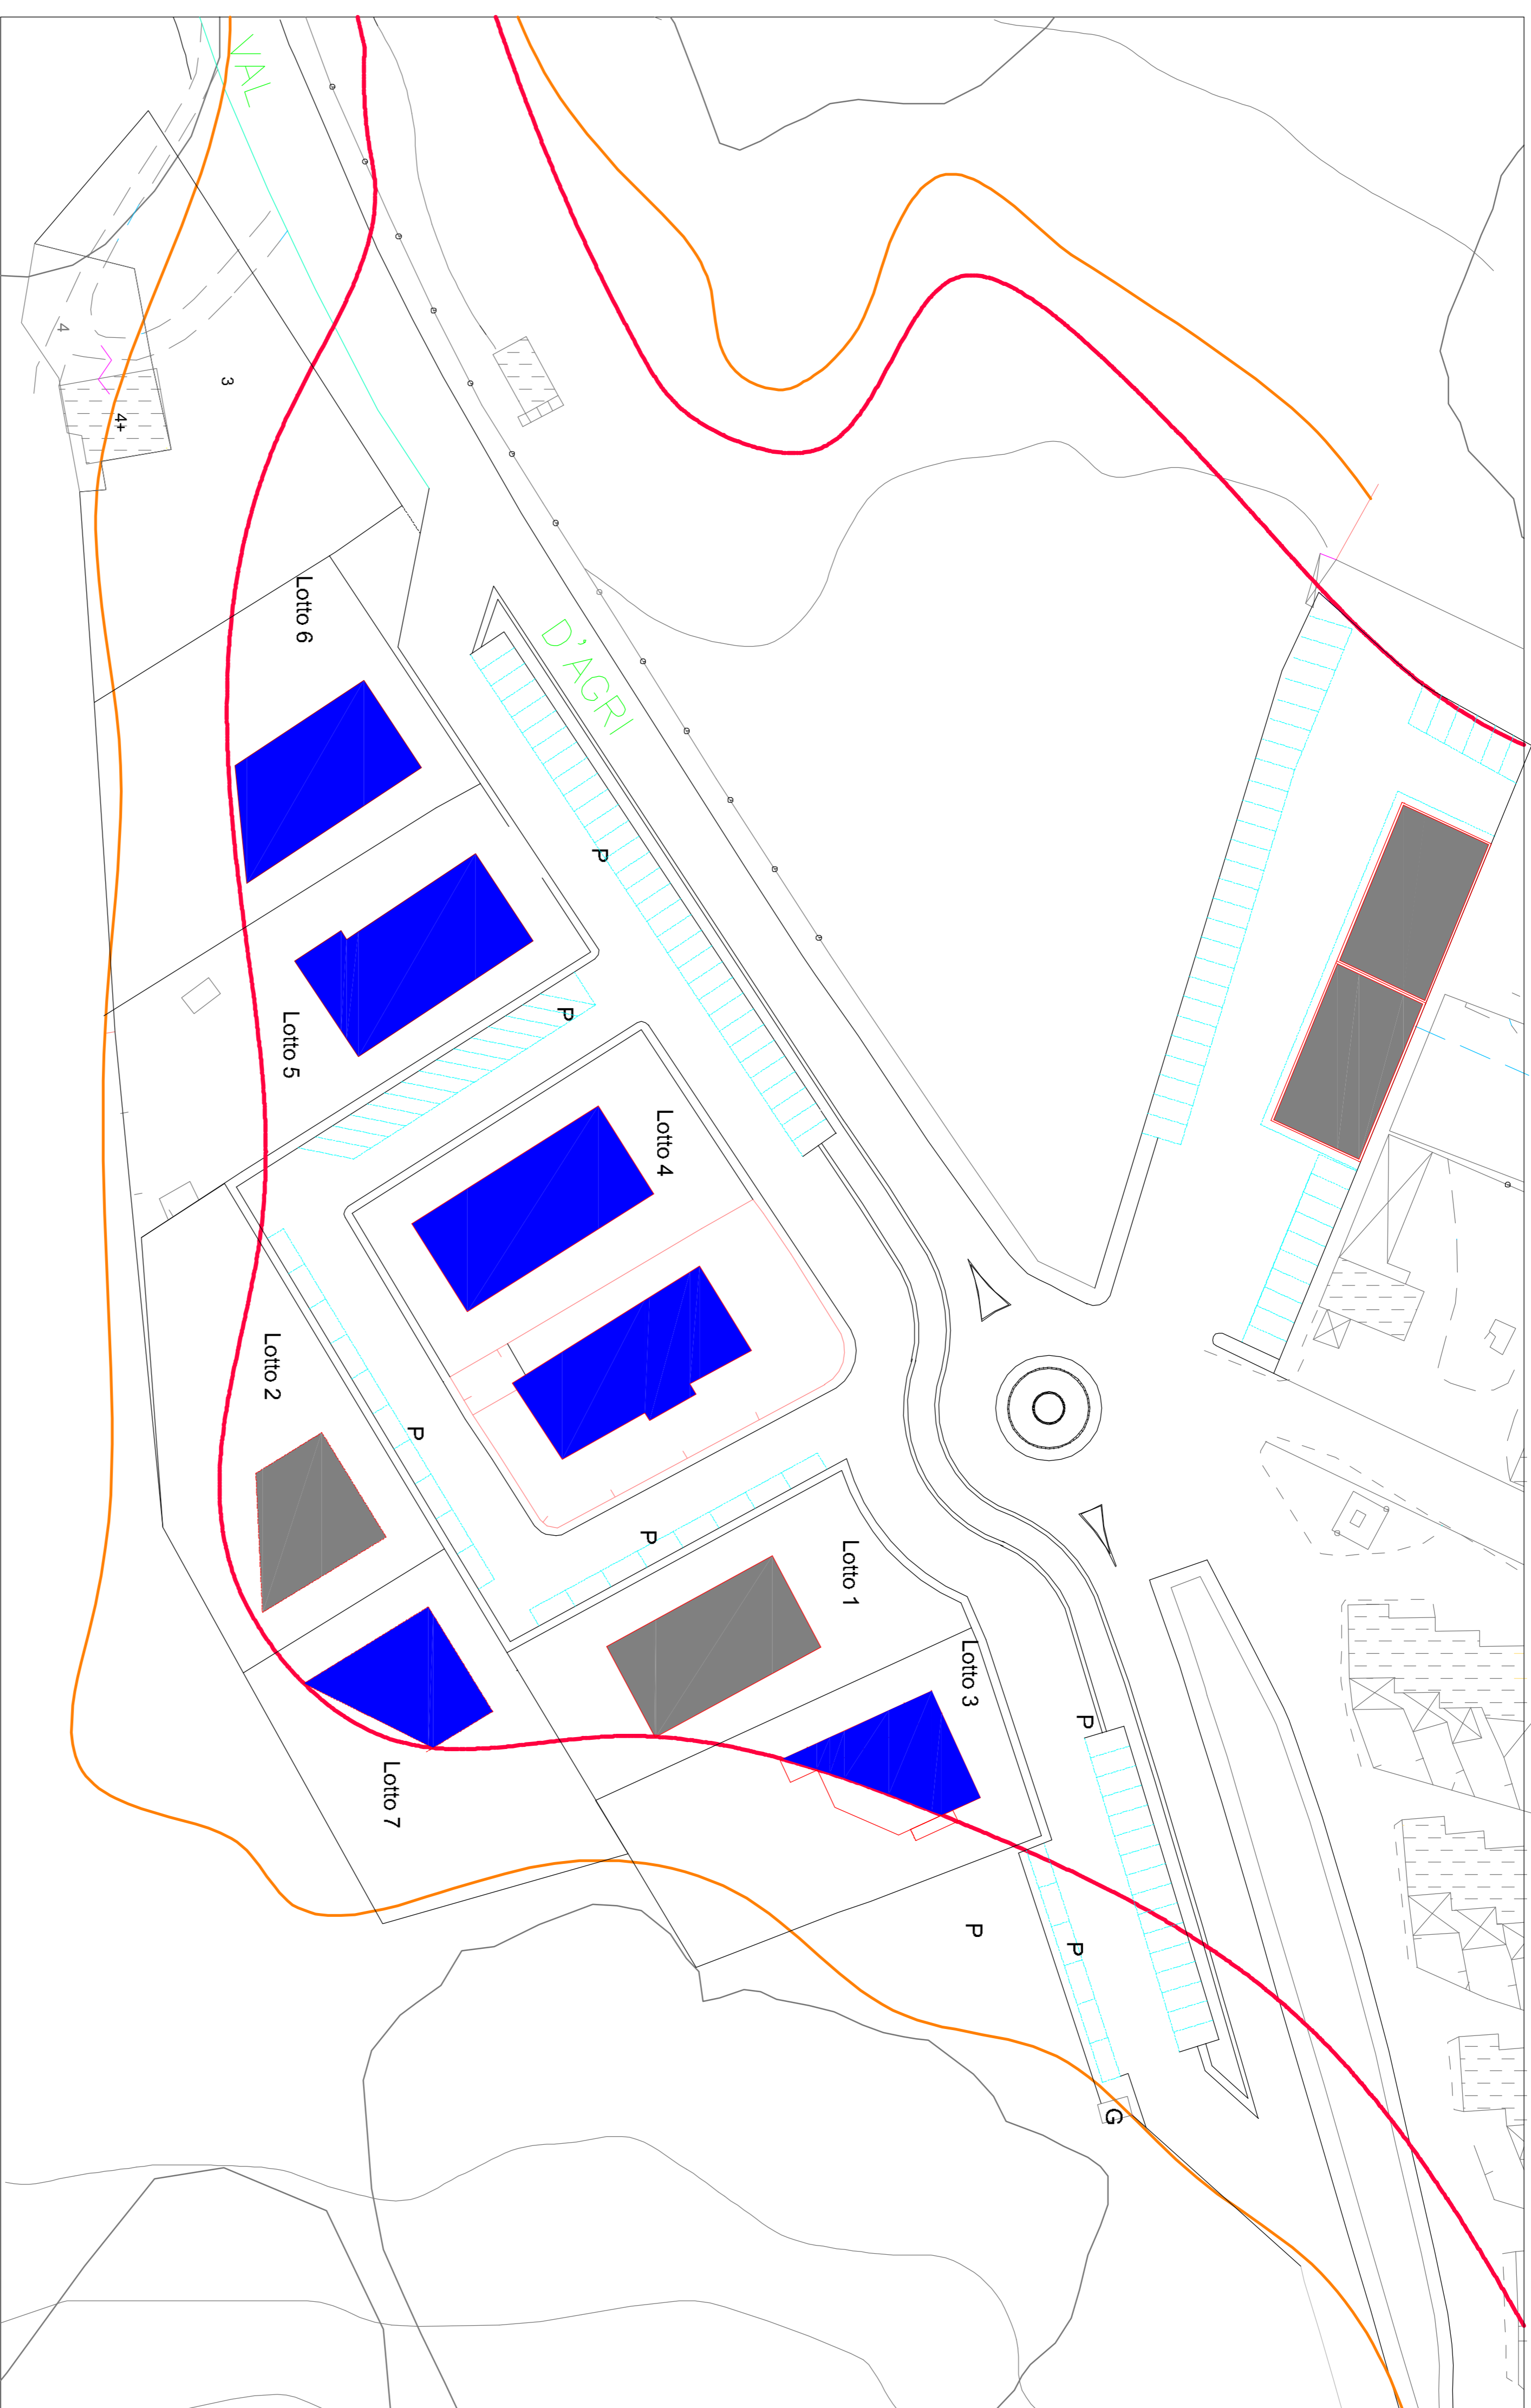

Scala 1 : 500

SCHEDA URBANISTICA - ZONA D1

H. max. ALTEZZA MASSIMA	14,800
NUMERO DI PIANI SUPERIORI COMPRESO P.T.	2
DISTACCHI DA LE STRADE (minimo)	4
DISTACCHI DA CASERMI	4
DISTACCHI DA CASERMI	4
SUPERFICIE TERRESTRIALE UTMLE	mq 10,480
SUPERFICIE LOTTI	mq 63,280
VANERIE	mq 2,200
PARCHeggi	mq 1,400
PARCHIROTI DI COPERTURE	0,333 MQ/MQ
TETTOIE APERTE	superficie non superiore al 30% della superficie del lotto